

# RÉSIDENCE LE TRIO

THONON-LES-BAINS

BATIMENT	B
APPARTEMENT N°	B201
TYPE	T2
ETAGE	R+2


Entrée	6.47 m <sup>2</sup>
Séjour Cuisine	24.65 m <sup>2</sup>
Chambre	11.59 m <sup>2</sup>
S. de Dche WC	5.28 m <sup>2</sup>

NOTA : les surfaces comprennent l'intérieur des placards.

<b>TOTAL HABITABLE</b>	<b>47.99 m<sup>2</sup></b>
------------------------	----------------------------

Balcon	32.48 m <sup>2</sup>
--------	----------------------

<b>TOTAL ANNEXES</b>	<b>32.48 m<sup>2</sup></b>
----------------------	----------------------------

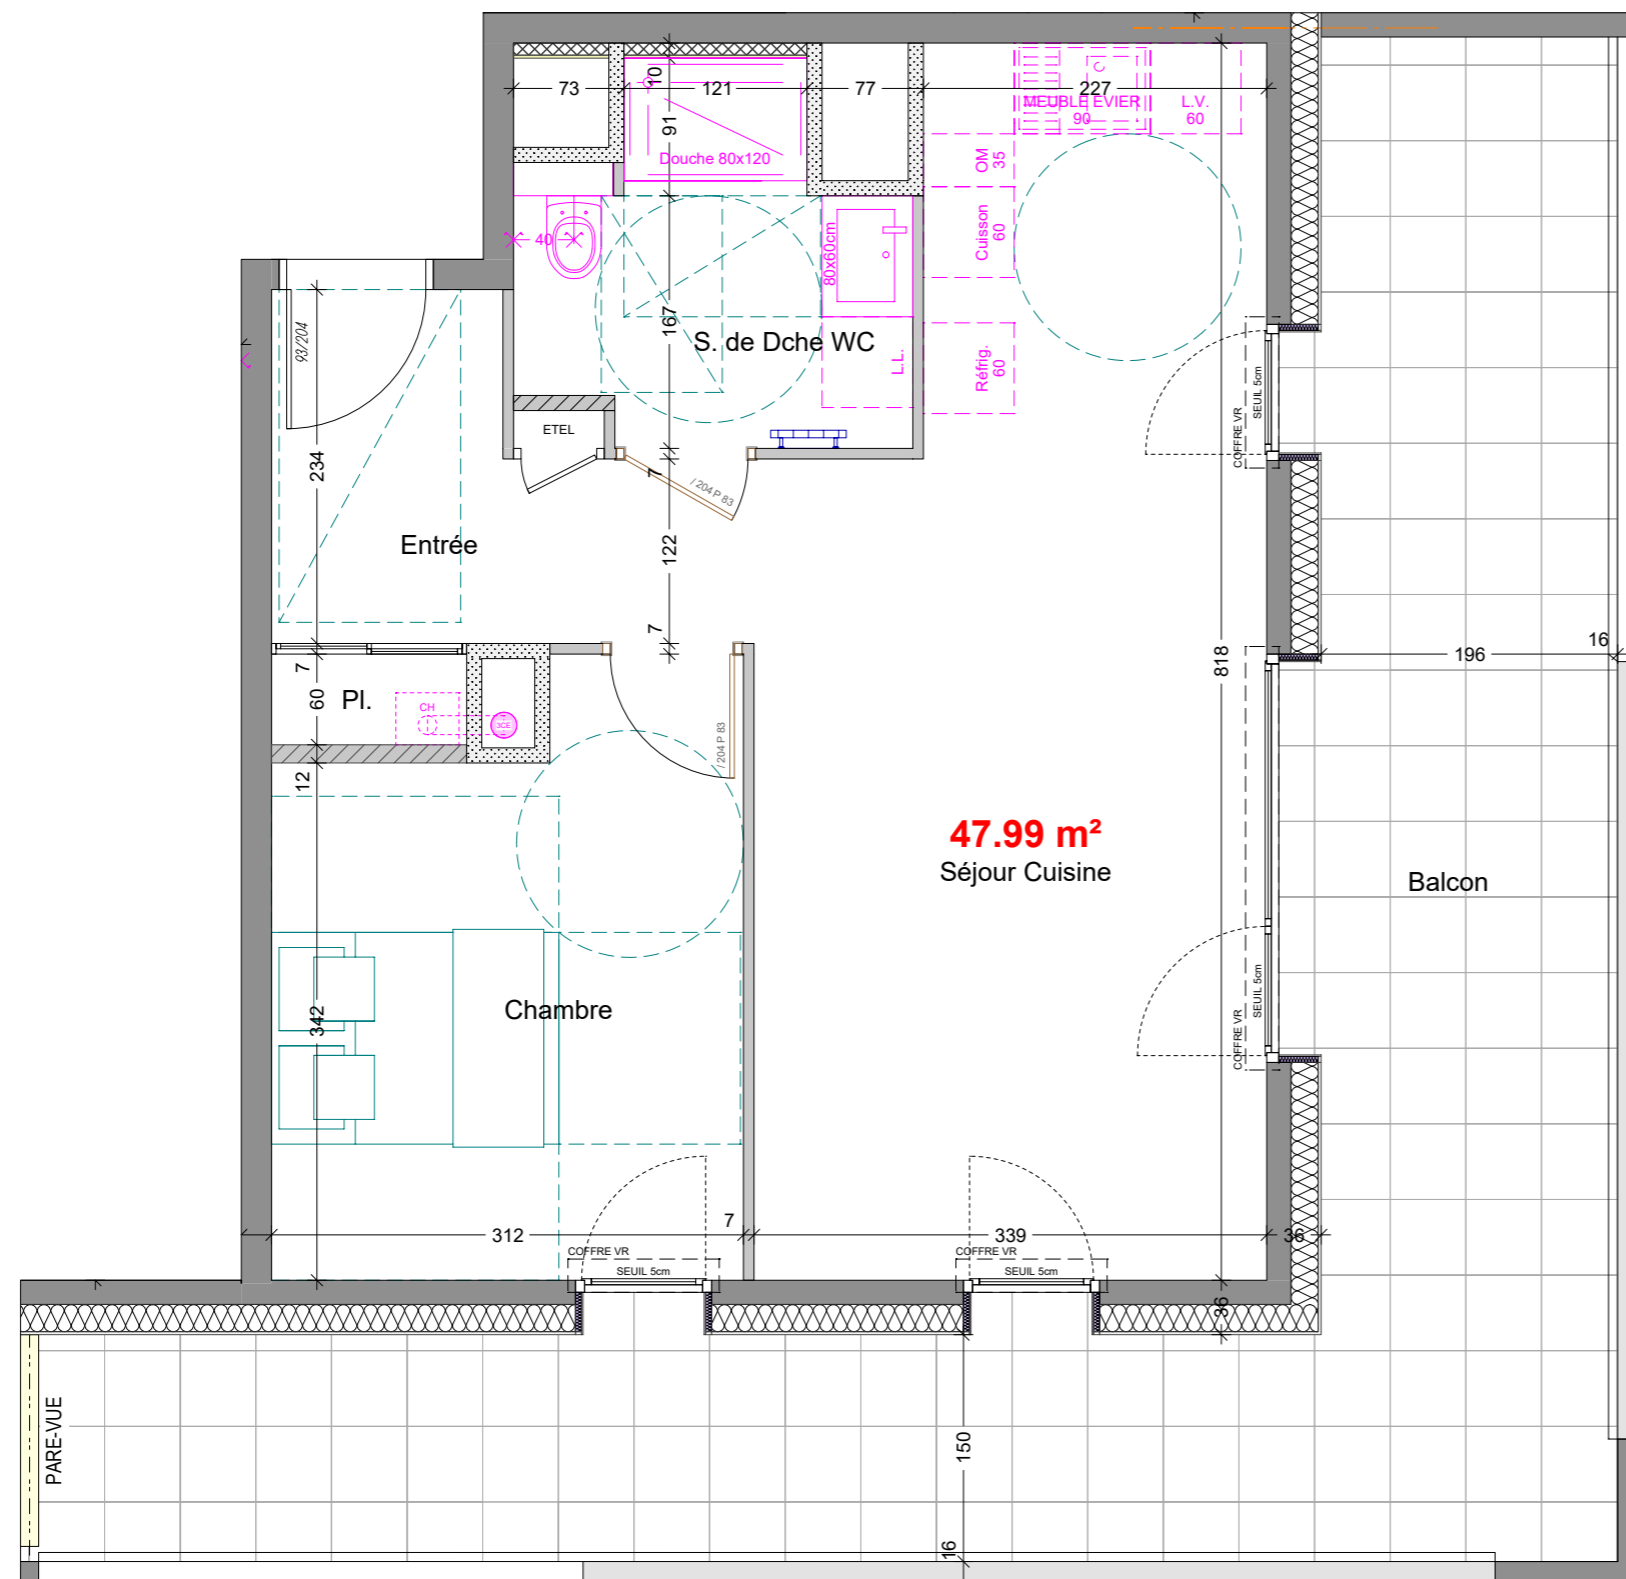

Echelle : 0 0.5 1 m 2 m

Nota : des modifications sont susceptibles d'être apportées à ce plan en fonction de nécessités techniques de la réalisation, tant en ce qui concerne les dimensions libres que l'équipement.  
Les hauteurs de seuil donnant accès aux terrasses et balcons pourront varier à l'exécution.  
Les canalisations, descentes EP, les retombées, faux plafonds, trappes de visite sur les gaines techniques, radiateurs ne sont pas figurés sur les plans.  
Les soffites ou caissons techniques ne sont pas tous représentés. Les surfaces indiquées sont approximatives.  
Les pentes ne sont pas représentées et seront adaptées en fonction du terrain naturel.

